


LEGENDA:

	profilo terreno esistente
	profilo terreno di progetto
± 0.00	quota di progetto
(± 0.00)	quota esistente

COMUNE DI LUISAGO (CO)

PIANO ATTUATIVO N° 3
Via Garibaldi - Via Fontanino
AMBITO RESIDENZIALE A VOLUMETRIA ASSEGNATA
Art. 32 N.t.a. - PdR

PROGETTO DEFINITIVO

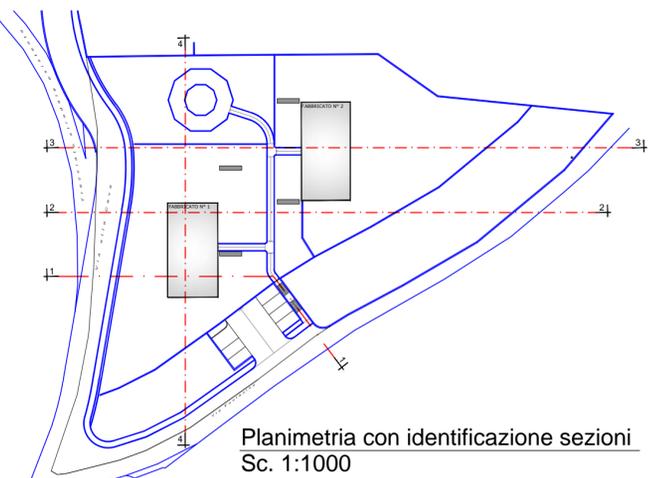

Committente COSTRUZIONI EDILI TETTAMANTI di Geom. GIUSEPPE TETTAMANTI & C. s.n.c. Via IV Novembre - 22070 LUISAGO (CO)		Progetto Studio Tecnico Ing. Enrico Tettamanti ingegnere civile Via Volta, 1 - 22070 LUISAGO (CO) Tel. e fax 031/928.789 Albo Ingegneri provincia di Como n. 1877/A		Direzione Lavori Studio Tecnico Ing. Enrico Tettamanti ingegnere civile Via Volta, 1 - 22070 LUISAGO (CO) Tel. e fax 031/928.789 Albo Ingegneri provincia di Como n. 1877/A													
Redatto STE Verificato ZAP Approvato ETE	PIANO ATTUATIVO N° 3 AMBITO RESIDENZIALE - Via Garibaldi / Via Fontanino COMUNE DI LUISAGO (CO) Mapp. 540-1064			Collaboratori Elaborato n. <div style="font-size: 2em; font-weight: bold; text-align: center;">04</div> Fg. n. 4 di 4													
Scala 1:200 Data emissione Febbraio 2017 <small>File: D:\Prog\Carta_Via_Garibaldi\P3\3\Definitivo\Grafici\SezioniGenerali</small>	SEZIONI GENERALI			<input type="checkbox"/> Stato Provvisorio <input type="checkbox"/> Di massima <input type="checkbox"/> Preliminare <input type="checkbox"/> Definitivo <input checked="" type="checkbox"/> Esecutivo <input type="checkbox"/> Costruttivo <input type="checkbox"/> Variante <input type="checkbox"/> Stato													
<table border="1" style="width: 100%; border-collapse: collapse;"> <thead> <tr> <th>Rev.</th> <th>Descrizione</th> <th>Redatto</th> <th>Verificato</th> <th>Approvato</th> <th>Data</th> </tr> </thead> <tbody> <tr> <td> </td> <td> </td> <td> </td> <td> </td> <td> </td> <td> </td> </tr> </tbody> </table>		Rev.	Descrizione	Redatto	Verificato	Approvato	Data							<small>Lo Studio Tecnico Ing. E. Tettamanti si riserva la proprietà di questo disegno con la proibizione di riprodurlo o trasferirlo a terzi senza autorizzazione scritta.</small>			
Rev.	Descrizione	Redatto	Verificato	Approvato	Data												