


COMUNE DI LUISAGO (CO)

PARTICOLARE COSTRUTTIVO Sc. 1:50
Sezione tipo sede stradale e area a parcheggio

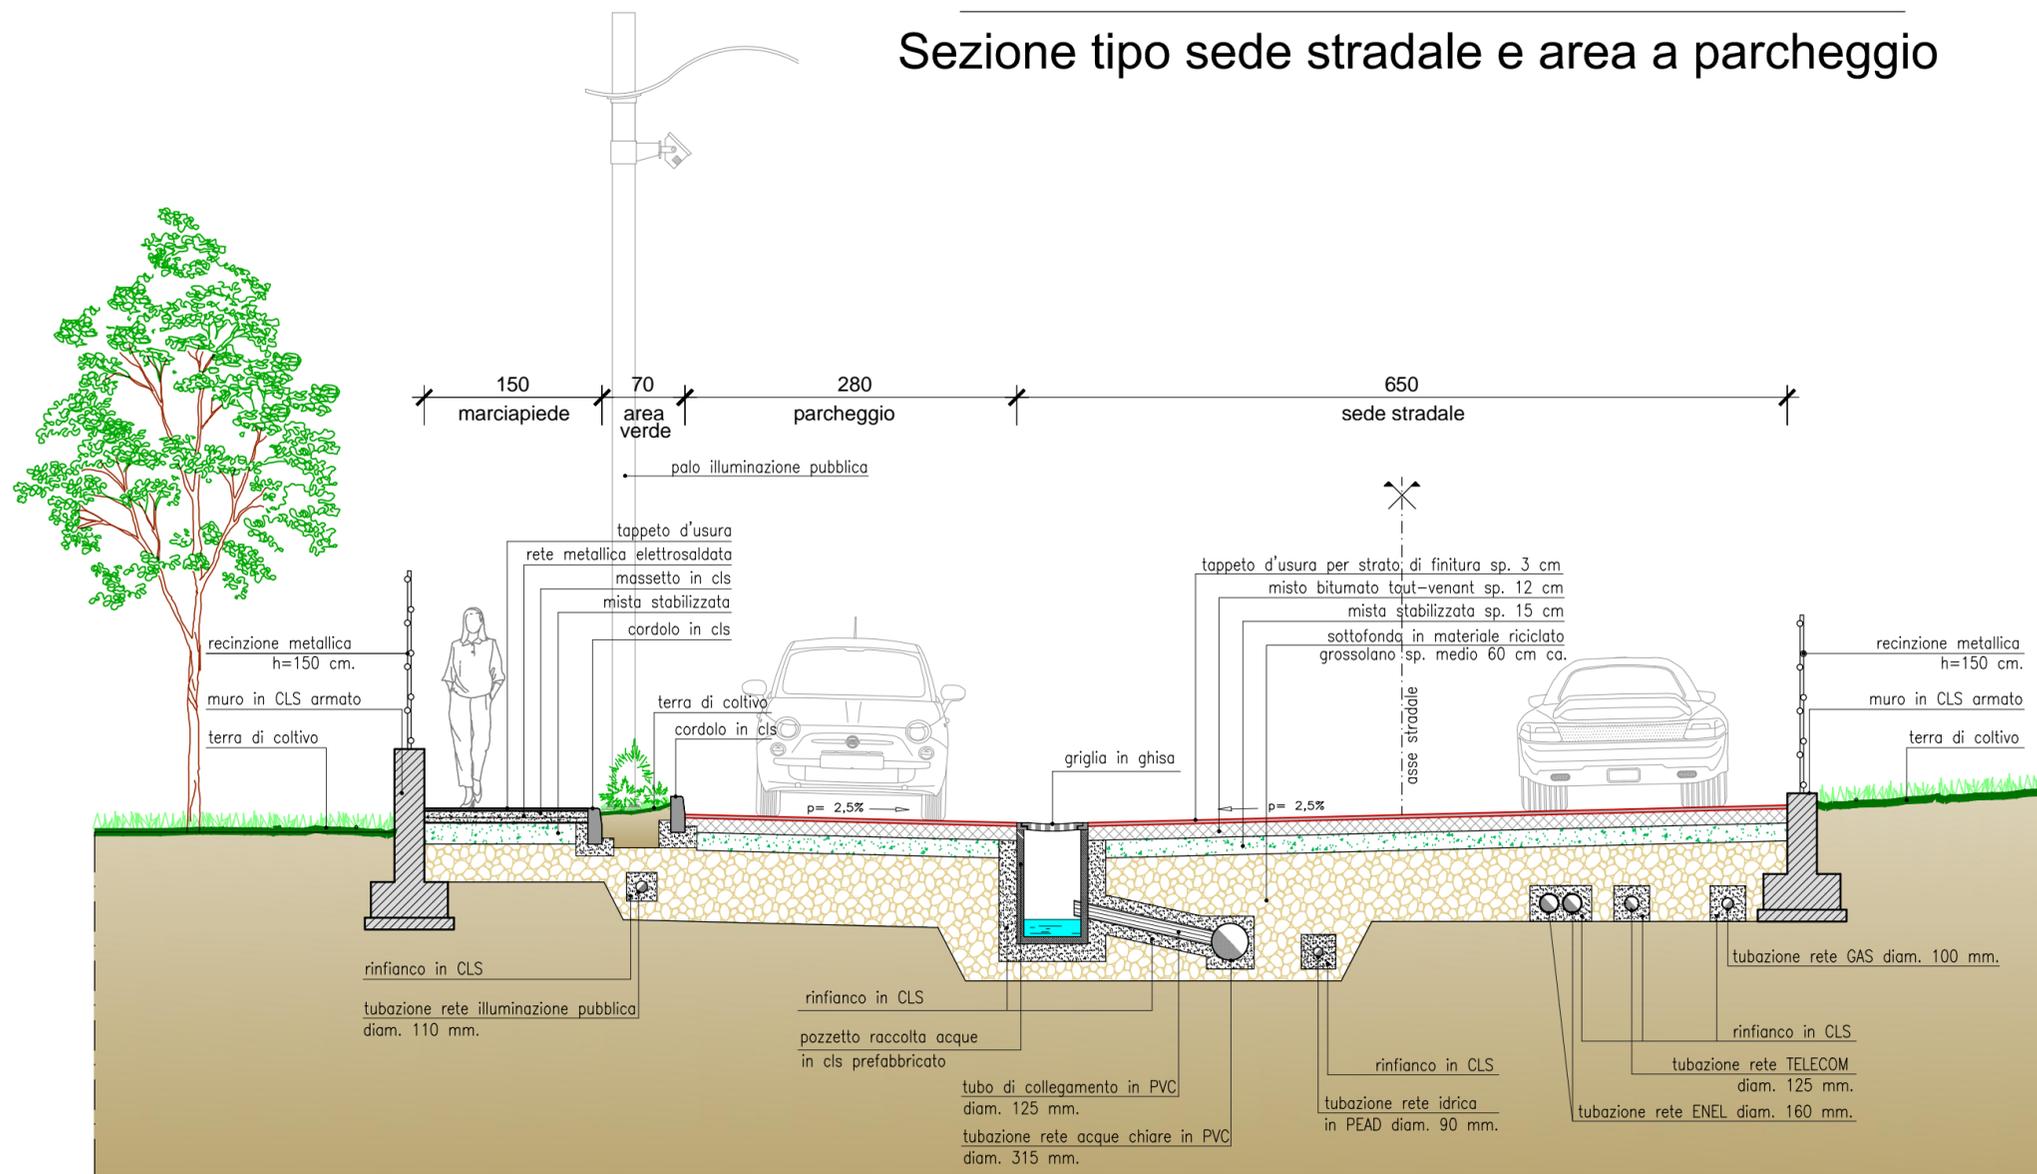

PIANO ATTUATIVO N° 7

Via Giacomo Matteotti
 AMBITO RESIDENZIALE A VOLUMETRIA ASSEGNATA
 Art. 32 N.t.a. - PdR
 "Edilizia Convenzionata ai sensi art. 17 DPR 380/01"

PROGETTO DEFINITIVO

Committente COSTRUZIONI EDILI TETTAMANTI di Geom. GIUSEPPE TETTAMANTI & C. s.n.c. Via IV Novembre, 19 - 22070 Luisago (Co) Tel. e fax 031/928.019 Email: info@costruzionitettamanti.it		Progetto Studio Tecnico Ing. Enrico Tettamanti <i>ingegnere civile</i> Via Volta, 1 22070 LUISAGO (CO) Tel. e fax 031/928.769 Albo Ingegneri provincia di Como n. 1877		Direzione Lavori Studio Tecnico Ing. Enrico Tettamanti <i>ingegnere civile</i> Via Volta, 1 22070 LUISAGO (CO) Tel. e fax 031/928.769 Albo Ingegneri provincia di Como n. 1877	
Redatto	STE	Progetto PIANO ATTUATIVO N° 7 AMBITO RESIDENZIALE - Via Giacomo Matteotti COMUNE DI LUISAGO (CO) Mapp. 296 - 2277 - 2279			Collaboratori
Verificato	ZAP				
Approvato	ETE				
Scala	1:50	Titolo tavola PARTICOLARE COSTRUTTIVO SEZIONE TIPO SEDE STRADALE E AREA PARCHEGGIO			Elaborato n. 06
Data emissione	Aprile 2017				Fg. n. 6 di 6
File	D:\Dwg\Cet\Via Matteotti\PA7\Definitivo\Grafici\ParticolareCostruttivo				

Stato	Provvisorio	Di massima	Preliminare	Definitivo	<input checked="" type="checkbox"/> Esecutivo	Costruttivo	Variante	Stato
-------	-------------	------------	-------------	------------	---	-------------	----------	-------

Rev.	Descrizione	Redatto	Verificato	Approvato	Data

Lo Studio Tecnico Ing. E. Tettamanti si riserva la proprietà di questo disegno con la proibizione di riprodurlo o trasferirlo a terzi senza autorizzazione scritta.