

LEGENDA

ISTITUTO INFRASTRUTTURALE

TESSUTO URBANO CONSOLIDATO


AREE DESTINATE A INTERVENTO

AREE DI RIFUNDEZIONE E RISTRUTTURAZIONE

AREE DI TRASFORMAZIONE INDIVIDUATI E NOMINATI DAL DOCUMENTO DI PIANO

VEICOLI CONDIZIONANTI TRASFORMAZIONI O MODALITA' D'USO DEL TERRITORIO


STRALCIO P.G.T. - scala 1:5.000

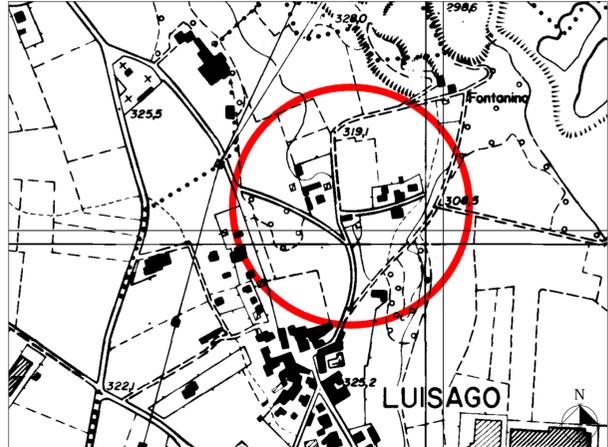

STRALCIO CARTA TECNICA REGIONALE - scala 1:5.000



FOTO AEREA - scala 1:5.000

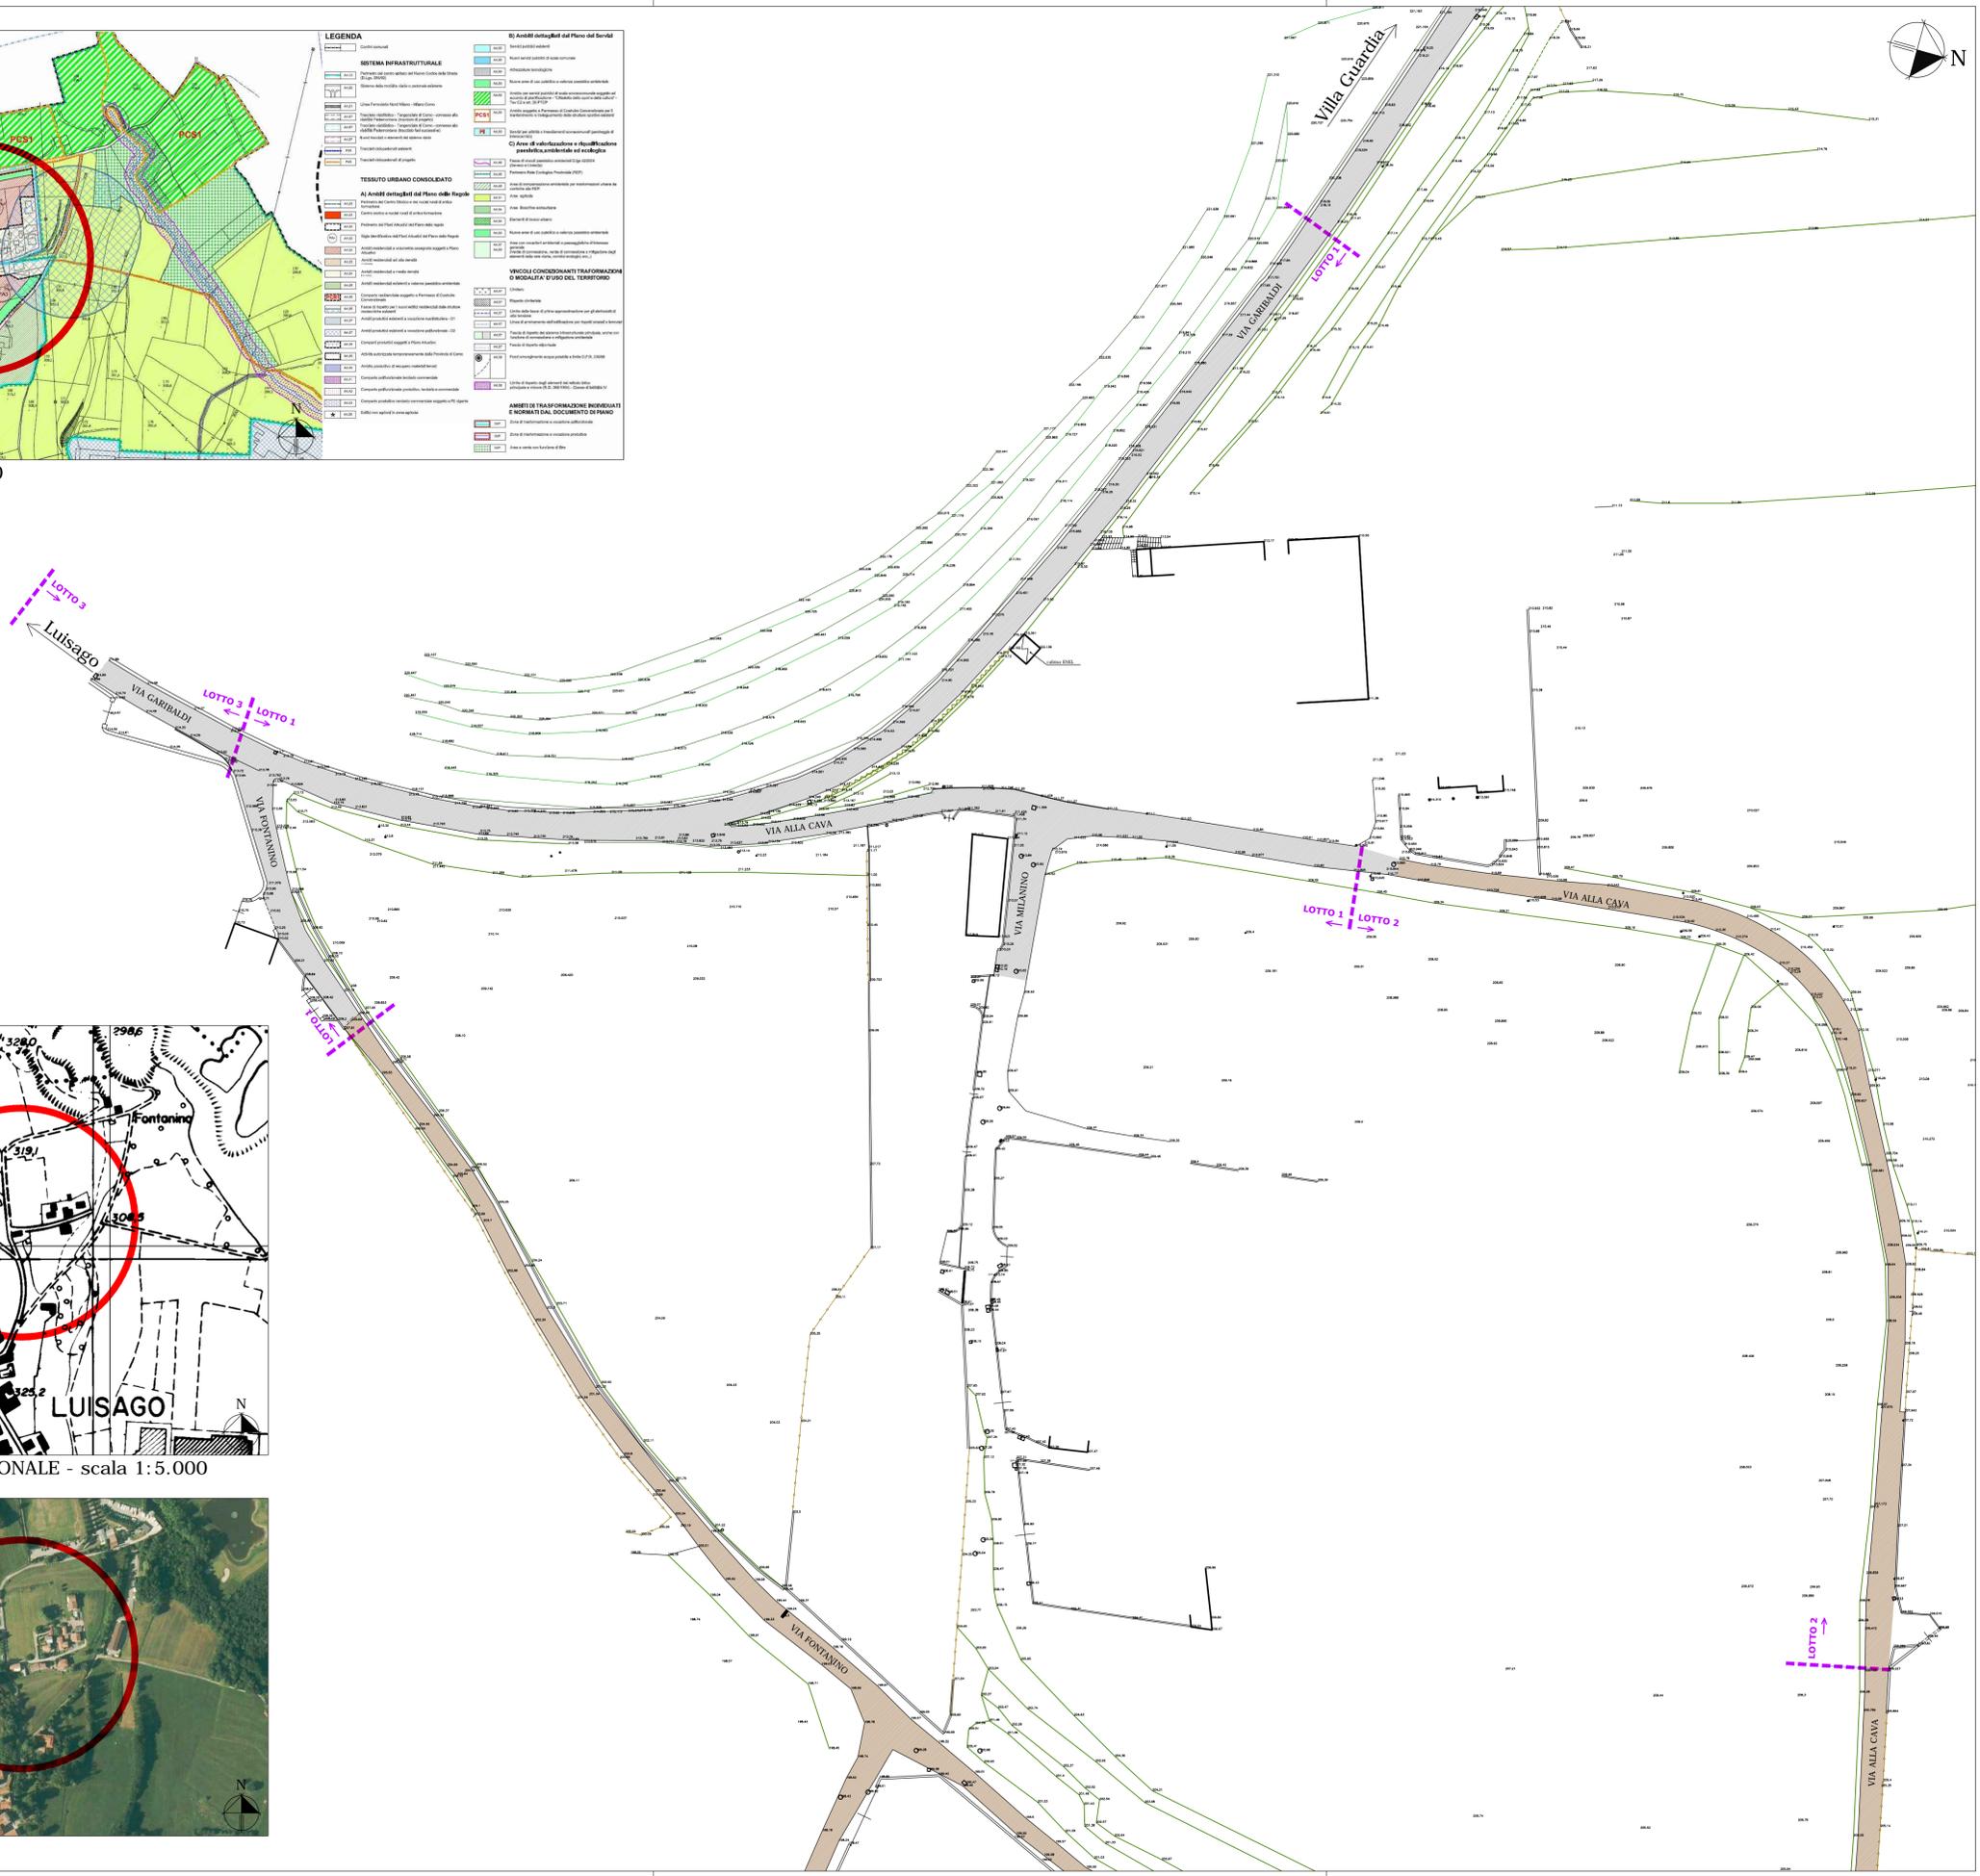

ESTRATTO MAPPA CATASTALE - scala 1:2.000

COMUNE DI LUISAGO (CO)

RIQUALIFICAZIONE DI VIA ALLA CAVA,
ADEGUAMENTO TRATTO DI VIA FONTANINO

LOTTO 1B

PROGETTO ESECUTIVO

PA 2 IGEA S.r.l. Via Rezzonico, 39 22100 Como (CO)		PA 3 COSTRUZIONI EDILI TETTAMANTI di Geom. GIUSEPPE TETTAMANTI & C. s.n.c. Via IV Novembre - 22070 LUISAGO (CO)		Studio Tecnico Ing. Enrico Tettamanti ingegnere civile Via Piani, 1 - 22070 LUISAGO (CO) Tel. e fax: 031/928.769 Albo Ingegneri provincia di Como n. 1877		
Redatto	STE	COMUNE DI LUISAGO (CO) RIQUALIFICAZIONE DI VIA ALLA CAVA, ADEGUAMENTO TRATTO DI VIA FONTANINO LOTTO 1B		Collaboratori		
Verificato	ZAP	PLANIMETRIA GENERALE (stato di fatto)		01 di 8		
Approvato	ETE	Titolo tavola		Elaborato n.		
Scala	1:5000/2000/500	Data emissione Gennaio 2017		Stato <input type="checkbox"/> Provvisorio <input type="checkbox"/> Di massima <input type="checkbox"/> Preliminare <input type="checkbox"/> Definitivo <input type="checkbox"/> Esecutivo <input checked="" type="checkbox"/> Costruttivo <input type="checkbox"/> Variante <input type="checkbox"/> Stato		
Rev.		Descrizione	Redatto	Verificato	Approvato	Data

Lo Studio Tecnico Ing. E. Tettamanti si riserva la proprietà di questo disegno con la proibizione di riprodurlo o trasferirlo a terzi senza autorizzazione scritta.