




PLANIMETRIA DI PROGETTO sc. 1 : 400

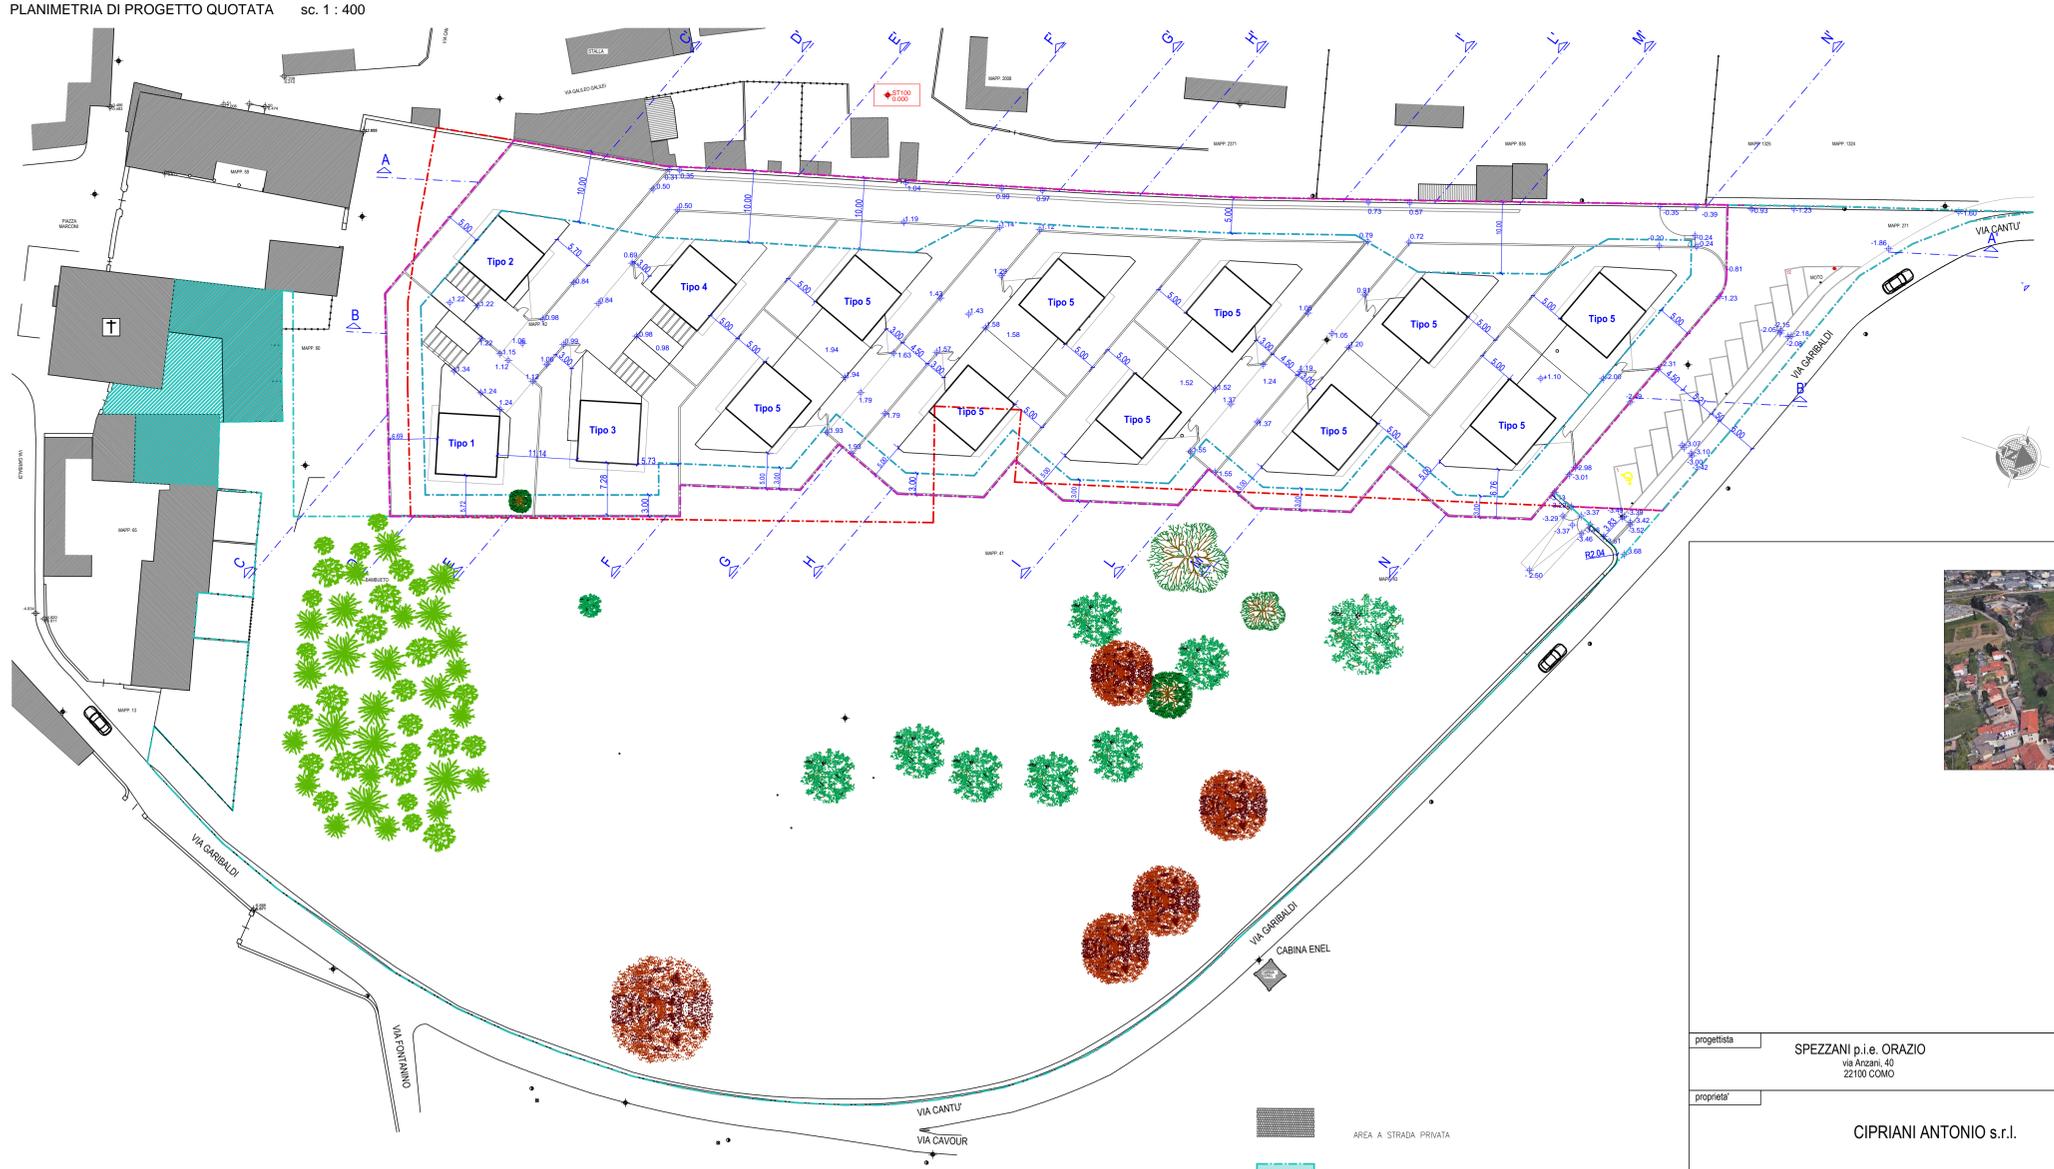

PLANIMETRIA DI PROGETTO QUOTATA sc. 1 : 400

- AREA A STRADA PRIVATA
- RUSTICI IN CESSIONE
- AREA IN CESSIONE
- POLIGONO DI SCORRIMENTO
- PERIMETRO DI SCORRIMENTO ORIGINARIO DEL P.L.
- NUOVO PERIMETRO DEL P.L.

progettista	SPEZZANI p.i.e. ORAZIO Via Arzani, 40 22100 COMO	INTROZZI ARCH. ALBERTO Via A. Costa, 2 22079 VILLA GUARDIA	SCALA	DATA
proprietà	CIPRIANI ANTONIO s.r.l.		1:400	11/18
oggetto	PLANIMETRIA DI PROGETTO COMUNE DI LUSAGO, PIAZZA MARCONI, VIA CANTU', VIA GALILEO GALILEI, VIA GARIBOLDI C.T.: fog. 2 map. 41: 42, 43, 58, 60, 271		TAVOLA	FILE
			3	18009001
IL PROGETTISTA	IL DIR. DEI LAVORI	IL PROPRIETARIO	L'IMPRESA	