LIVELLETTE	DIFF. DI QUOTA DISTANZA PENDENZA	h = 1,779 L = 15,937 i = 11,165%	h = 5,211 L = 17,740 i = 29,373%	h = 0,333 L = 8,325 i = 4,000%

4

ASSE 4 – via Fontanino

LOTTO 1B

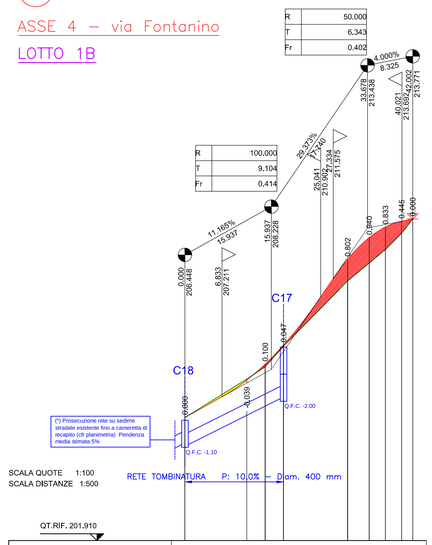

SCALA QUOTE 1:100
SCALA DISTANZE 1:500

QT.RIF. 201,910

NUMERO SEZIONI	1	2	3	4	5	6	7	8	9
DISTANZE PARZIALI		11,413	3,385	3,386	11,816	3,987	2,981	2,981	2,820
DISTANZE PROGRESSIVE	0,000	11,413	14,798	18,184	30,000	33,987	36,968	39,949	42,802
QUOTE TERRENO	206,448	207,866	208,317	209,075	211,485	212,146	212,643	213,244	213,771
QUOTE PROGETTO	206,448	207,827	208,418	209,123	212,287	213,087	213,477	213,699	213,711
DIFFERENZA DI QUOTA	0,000	-0,039	0,101	0,048	0,802	0,941	0,834	0,445	0,000

LIVELLETTE	DIFF. DI QUOTA DISTANZA PENDENZA	h = -0,105 L = 36,332 i = -0,288%	h = 0,050 L = 12,361 i = 0,404%	h=-0,204 L = 12,554 i = -0,159%	h = 0,041 L = 20,197 i = 0,203%	h = -2,675 L = 41,147 i = -6,500%	h = -0,133 L = 52,117 i = -0,255%

2 3

ASSE 2 e 3 – via Garibaldi (dir. Luisago) e Via alla Cava

LOTTO 1B

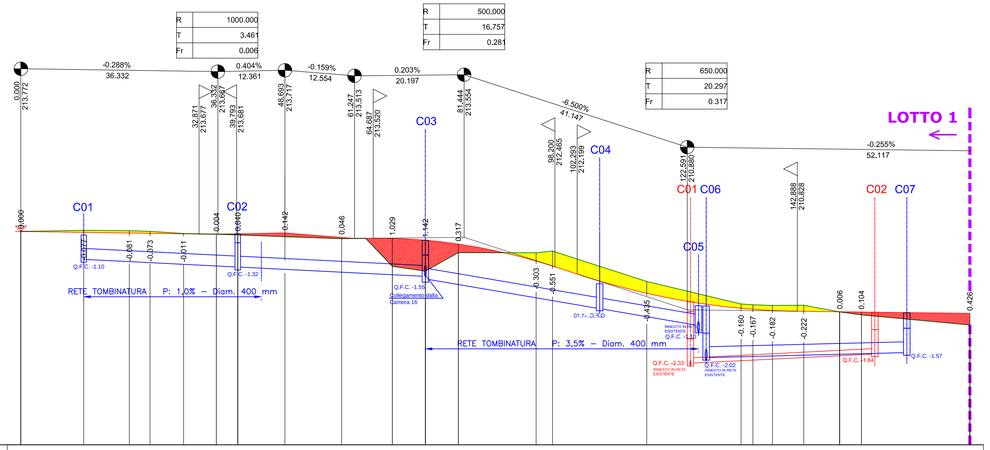

SCALA QUOTE 1:100
SCALA DISTANZE 1:500

QT.RIF. 205,900

NUMERO SEZIONI	1	2	3	4	5	6	7	8	9	10	11	12	13	14	15	16	17	18	19	20	21	22
DISTANZE PARZIALI		11,598	8,402	3,836	6,164	6,064	3,936	8,693	10,465	9,339	6,085	6,085	14,339	3,038	17,378	17,387	2,187	3,589	5,787	6,634	3,990	20,000
DISTANZE PROGRESSIVE	0,000	11,598	20,000	23,836	30,000	36,064	40,000	48,693	59,158	68,497	74,438	80,379	94,718	97,756	115,134	132,521	134,708	138,297	144,084	150,718	154,708	174,708
QUOTE TERRENO	213,772	213,815	213,795	213,776	213,696	213,669	213,642	213,575	213,504	212,486	212,308	212,089	212,983	213,045	211,926	211,087	211,057	211,038	211,047	210,802	210,693	210,321
QUOTE PROGETTO	213,772	213,738	213,714	213,703	213,665	213,673	213,682	213,717	213,550	213,515	213,447	213,336	212,879	212,496	211,491	210,937	210,900	210,866	210,825	210,808	210,786	210,747
DIFFERENZA DI QUOTA	0,000	-0,077	-0,081	-0,073	-0,011	0,004	0,040	0,142	0,046	1,029	1,141	0,317	-0,304	-0,551	-0,435	-0,160	-0,157	-0,182	-0,222	-0,006	0,105	0,426

LEGENDA

- PROGETTO
- PROFILO TERRENO
- SCAVO
- RIPORTO
- Q.F.C. — QUOTA FONDO CAMERA

COMUNE DI LUISAGO (CO)

RIQUALIFICAZIONE DI VIA ALLA CAVA, ADEGUAMENTO TRATTO DI VIA FONTANINO

LOTTO 1B

PROGETTO ESECUTIVO

Attuatori del progetto

PA 2
IGEA S.r.l.
Via Rezzonico, 39
22100 Como (CO)

PA 3
COSTRUZIONI EDILI TETTAMANTI
di Geom. GIUSEPPE TETTAMANTI & C. s.n.c.
Via IV Novembre - 22070 LUISAGO (CO)

Progetto
Studio Tecnico
Ing. Enrico Tettamanti
ingegnere civile
Via Parini, 1 22070 LUISAGO (CO)
Tel. e fax: 031/928.769
Albo Ingegneri provincia di Como n. 1877

Redatto	STE
Verificato	ZAP
Approvato	ETE

Progetto
COMUNE DI LUISAGO (CO)
RIQUALIFICAZIONE DI VIA ALLA CAVA, ADEGUAMENTO TRATTO DI VIA FONTANINO
LOTTO 1B

Collaboratori

Scala 1:100/500

Data emissione Novembre 2016

File D:\Degli_Luisago\Via alla Cava\Esecutivo\ \GSAVCLI01ESPG06_Longitudinali

Titolo tavola
PROFILI LONGITUDINALI
PROFILI TOMBINATURE

Elaborato n. 05

Fg. n. 5 di 8

Stato	Provvisorio ☐	Di massima ☐	Preliminare ☐	Definitivo ☐	Esecutivo ■	Costruttivo ☐	Variante ☐	Stato

Rev.	Descrizione	Redatto	Verificato	Approvato	Data

Lo Studio Tecnico Ing. E. Tettamanti si riserva la proprieta' di questo disegno con la proibizione di riprodurlo o trasferirlo a terzi senza autorizzazione scritta.