




LEGENDA

- BASE RILEVO AEROFOTOGRAMM.
- RILEVO STRUMENTALE DEL SITO
- QUOTE DI RILEVO
- ESTENSIONE TERRITORIALE PAF*
- PORZIONE DI CONCENTRAZIONE VOLUMETRICA
- PORZIONE NON EDIFICABILE
- FASCIA DI PROIEZIONE AMBIENTALE
- PORZIONE IN CESSIONE
- BOSCO TRASFORMABILE IN P.L.
- BOSCO NON TRASFORMABILE IN P.L.
- ALTRI IMPIANTI IN CESSIONE EXTRA P.L.


NOTA INERENTE AREE BOSCHATE ALL'INTERNO DEL PERIMETRO


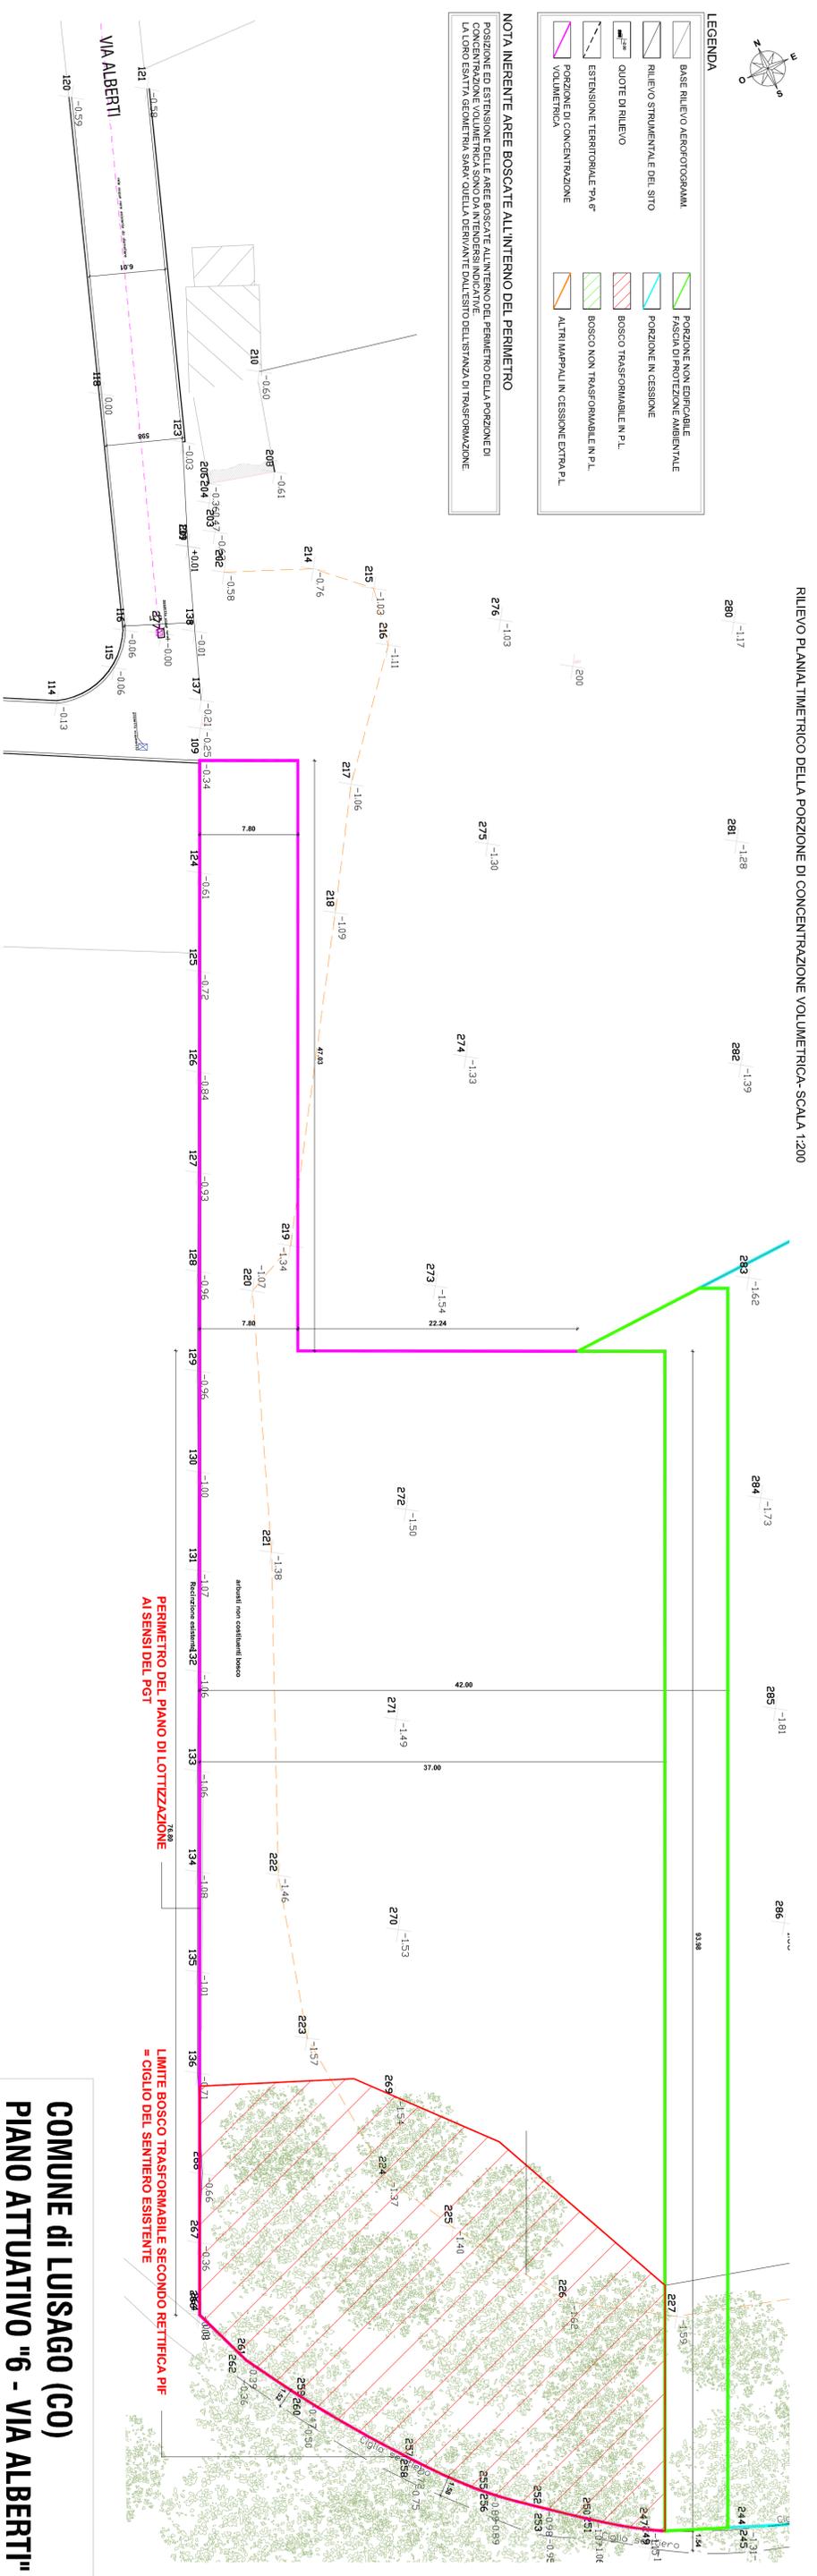

DIMOSTRAZIONE ANALITICA SUP. FONDIARIA E FASCIA DI MITIGAZIONE


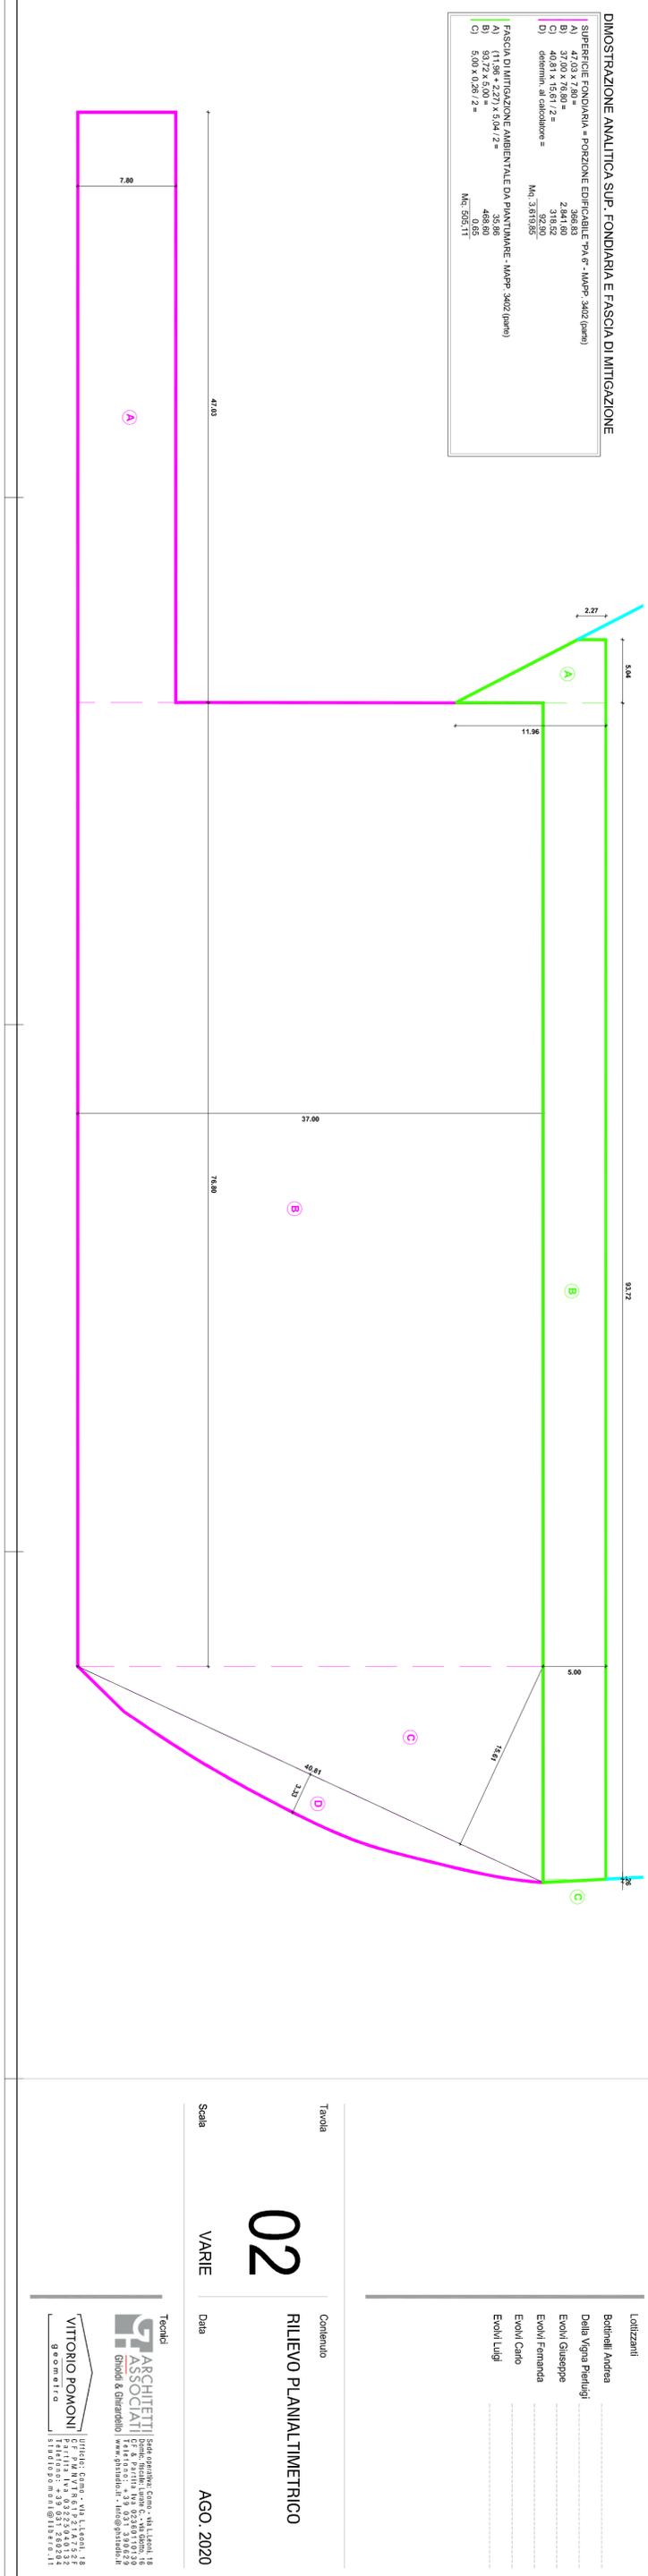

**COMUNE di LUISAGO (CO)
PIANO ATTUATIVO "6 - VIA ALBERTI"**

- Lottizzanti
- Bottinelli Andrea
 - Della Vigna Pierluigi
 - Evoli Giuseppe
 - Evoli Fernanda
 - Evoli Carlo
 - Evoli Luigi

Tavola

Contenuto

02

RILEVO PLANALTIMETRICO

Scaia

VARIE

Data

AGO. 2020

Tecnici

ARCHITETTI ASSOCIATI


