


VERIFICA SUPERFICIE IMPERMEABILE SINGOLI LOTTI

Tipo 1	1 (1,00 x 8,72)	= 8,72
	2 (7,50 x 14,73)	= 110,48
	3 (2,00 x 15,51)	= 31,02
	4 (3,27 x 6,01)	= 19,65
	5 (6,01 + 7,41 x 1,41 / 2)	= 9,46
	6 (3,46 + 3,00 x 0,46 / 2)	= 1,49
	7 (4,89 x 2,45 / 2)	= 5,99
	8 (4,45 x 1,00)	= 4,45
	9 (9,88 x 4,45 / 2)	= 22,21
		213,46 m²
Tipo 2	1 (6,00 x 15,31)	= 91,86
	2 (10,01 + 8,90 x 0,93 / 2)	= 7,85
	3 (4,27 x 8,90 / 2)	= 19,00
	4 (9,51 + 11,00 x 1,12 / 2)	= 11,49
	5 (11,00 x 5,57)	= 61,27
	6 (10,50 x 3,80)	= 39,90
		231,36 m²
Tipo 3	1 (7,49 + 6,00 x 1,50 / 2)	= 10,12
	2 (6,00 x 11,50)	= 69,00
	3 (1,98 + 2,78 x 1,21 / 2)	= 2,63
	4 (1,30 x 3,54 / 2)	= 2,30
	5 (8,74 x 9,50)	= 83,03
	6 (10,63 x 5,10 / 2)	= 27,11
	7 (6,38 x 1,00)	= 6,38
	8 (9,49 x 1,00)	= 9,49
		211,59 m²
Tipo 4	1 (7,49 + 6,00 x 1,50 / 2)	= 10,12
	2 (6,00 x 11,50)	= 69,00
	3 (3,39 x 5,54 / 2)	= 9,39
	4 (1,30 x 3,54 / 2)	= 2,30
	5 (5,54 + 10,00 x 3,34 / 2)	= 25,95
	6 (6,71 x 10,00)	= 67,10
	7 (9,50 x 3,80)	= 36,10
	8 (9,74 + 10,49 x 1,00 / 2)	= 10,12
		230,08 m²
Tipo 5	1 (6,99 + 5,50 x 1,50 / 2)	= 9,37
	2 (5,50 x 10,21)	= 56,16
	3 (0,28 + 3,93 x 2,00 / 2)	= 4,21
	4 (4,16 x 1,11 / 2)	= 2,31
	5 (10,50 x 8,75)	= 91,88
	6 (9,50 + 10,50 x 0,75 / 2)	= 7,50
	7 (9,38 x 4,50 / 2)	= 21,11
	8 (1,00 x 5,83)	= 5,83
		198,15 m²

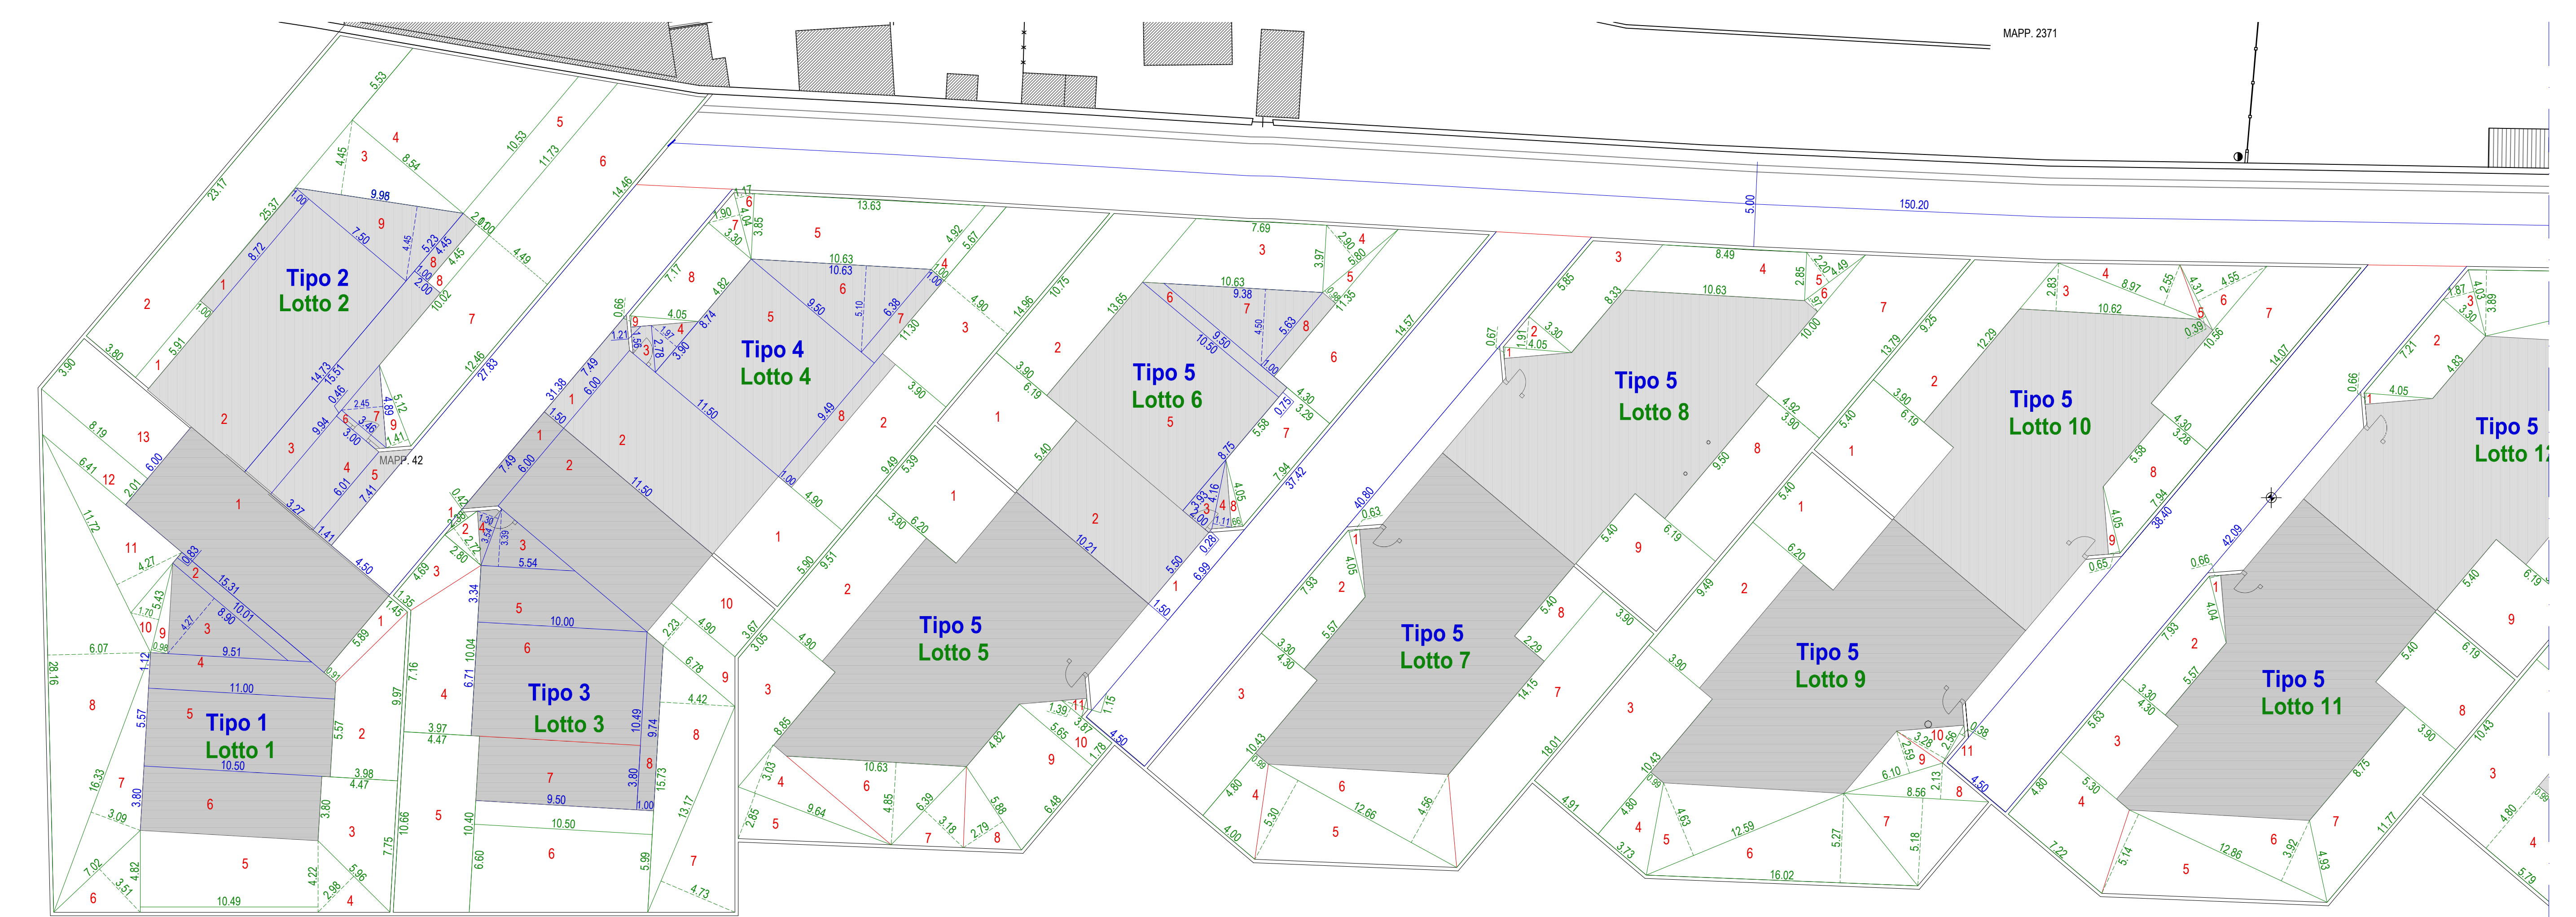

VERIFICA SUPERFICIE VERDE AI SENSI ART. 18 NTA E ART. 32 NTA

Lotto 1	1 (1,45 + 0,91 x 5,88 / 2)	= 6,95
	2 (9,97 + 5,57 x 3,98 / 2)	= 30,92
	3 (3,80 + 7,75 x 4,47 / 2)	= 25,81
	4 (2,98 x 5,96 / 2)	= 8,88
	5 (4,22 + 4,82 x 10,49 / 2)	= 47,41
	6 (7,02 x 3,51 / 2)	= 12,32
	7 (3,09 x 16,33 / 2)	= 25,23
	8 (28,16 x 6,07 / 2)	= 85,47
	9 (5,43 x 0,98 / 2)	= 2,66
	10 (5,43 x 1,70 / 2)	= 4,62
	11 (11,72 x 4,27 / 2)	= 25,02
	12 (6,41 + 8,19 x 2,01 / 2)	= 14,67
	13 (3,90 x 8,19)	= 31,94
		321,91 m²
Lotto 2	1 (1,00 x 5,91)	= 5,91
	2 (23,17 + 25,37 x 3,80 / 2)	= 92,23
	3 (4,45 x 9,95 / 2)	= 22,14
	4 (5,53 + 10,53 x 8,54 / 2)	= 68,58
	5 (10,53 + 11,73 x 2,01 / 2)	= 22,37
	6 (11,73 + 14,48 x 4,49 / 2)	= 58,80
	7 (12,46 + 10,02 x 4,49 / 2)	= 50,47
	8 (4,45 x 1,00)	= 4,45
	9 (5,12 x 1,41 / 2)	= 3,61
		328,55 m²
Lotto 3	1 (0,42 x 2,38 / 2)	= 0,50
	2 (2,38 x 1,35 x 4,69 / 2)	= 9,73
	3 (7,16 + 10,04 x 3,97 / 2)	= 34,14
	4 (10,66 + 10,40 x 4,47 / 2)	= 47,07
	5 (6,90 + 5,99 x 10,50 / 2)	= 66,10
	6 (4,73 x 13,17 / 2)	= 31,15
	7 (15,73 x 4,42 / 2)	= 34,76
	8 (6,78 + 4,90 x 2,23 / 2)	= 13,02
	9 (4,90 x 3,97)	= 17,98
		237,69 m²
Lotto 4	1 (5,90 x 4,90)	= 28,91
	2 (9,49 x 3,90)	= 37,01
	3 (14,98 + 11,30 x 4,90 / 2)	= 64,34
	4 (4,92 + 5,67 x 1,00 / 2)	= 5,30
	5 (13,63 + 10,63 x 3,85 / 2)	= 46,70
	6 (4,04 x 1,17 / 2)	= 2,36
	7 (3,30 x 1,90 / 2)	= 3,14
	8 (7,17 + 4,82 x 3,30 / 2)	= 19,78
	9 (4,05 x 0,66 / 2)	= 1,34
		208,87 m²

Lotto 5	1 (5,39 x 6,20)	= 33,42
	2 (9,51 x 3,90)	= 37,09
	3 (3,05 + 8,85 x 4,90 / 2)	= 29,16
	4 (3,03 x 9,64 / 2)	= 14,60
	5 (2,85 x 9,64 / 2)	= 13,74
	6 (10,63 x 4,85 / 2)	= 25,78
	7 (3,18 x 6,39 / 2)	= 10,16
	8 (2,79 x 5,88 / 2)	= 8,20
	9 (4,82 + 6,48 x 5,65 / 2)	= 31,92
	10 (3,97 + 5,65 x 1,78 / 2)	= 8,47
	11 (1,15 x 1,39 / 2)	= 0,80
		213,34 m²
Lotto 6	1 (5,40 x 6,19)	= 33,43
	2 (13,65 + 10,75 x 3,90 / 2)	= 47,58
	3 (10,63 + 7,69 x 3,97 / 2)	= 36,37
	4 (2,90 x 5,80 / 2)	= 8,41
	5 (5,80 x 0,98 / 2)	= 2,94
	6 (11,35 + 14,57 x 4,30 / 2)	= 55,73
	7 (5,58 + 7,94 x 3,29 / 2)	= 22,24
	8 (4,05 x 0,66 / 2)	= 1,34
		207,93 m²
Lotto 7	1 (0,63 x 4,05 / 2)	= 1,28
	2 (5,57 + 7,93 x 3,30 / 2)	= 22,28
	3 (4,30 x 10,43)	= 44,85
	4 (0,99 + 4,00 x 4,80 / 2)	= 11,98
	5 (12,86 x 5,30 / 2)	= 33,55
	6 (12,86 x 4,56 / 2)	= 28,86
	7 (18,01 + 14,15 x 3,90 / 2)	= 62,71
	8 (5,40 x 2,29)	= 12,37
		217,87 m²
Lotto 8	1 (0,67 x 4,05 / 2)	= 1,36
	2 (1,91 x 4,05 / 2)	= 3,87
	3 (5,85 + 8,33 x 3,30 / 2)	= 23,40
	4 (6,49 + 10,63 x 2,65 / 2)	= 27,25
	5 (12,86 x 4,49 / 2)	= 28,94
	6 (0,97 x 4,49 / 2)	= 2,18
	7 (10,00 + 13,79 x 4,89 / 2)	= 58,17
	8 (9,50 x 3,90)	= 37,05
	9 (6,19 x 5,40)	= 33,43
		191,63 m²

Lotto 9	1 (5,40 x 6,20)	= 33,48
	2 (3,90 x 9,49)	= 37,01
	3 (4,91 x 10,43)	= 51,21
	4 (0,99 + 3,73 x 4,80 / 2)	= 11,33
	5 (12,59 x 4,63 / 2)	= 29,15
	6 (16,02 x 5,27 / 2)	= 42,21
	7 (5,18 x 8,56 / 2)	= 22,17
	8 (8,56 x 2,13 / 2)	= 9,12
	9 (2,59 x 6,10 / 2)	= 7,90
	10 (2,56 x 3,28 / 2)	= 4,20
	11 (2,56 x 0,38 / 2)	= 0,49
		248,26 m²
Lotto 10	1 (5,40 x 6,19)	= 33,43
	2 (9,25 + 12,29 x 3,90 / 2)	= 42,90
	3 (2,83 x 10,62 / 2)	= 15,03
	4 (8,97 x 2,55 / 2)	= 11,44
	5 (4,31 x 0,39 / 2)	= 0,84
	6 (14,07 + 10,56 x 4,30 / 2)	= 52,95
	7 (5,58 + 7,94 x 3,28 / 2)	= 22,17
	8 (0,65 x 4,05 / 2)	= 1,32
		188,98 m²
Lotto 11	1 (0,66 x 4,04 / 2)	= 1,33
	2 (7,93 + 5,57 x 3,30 / 2)	= 22,28
	3 (5,63 x 4,30)	= 24,21
	4 (5,30 + 7,22 x 4,80 / 2)	= 30,95
	5 (5,14 x 12,86 / 2)	= 33,05
	6 (3,92 x 12,86 / 2)	= 25,21
	7 (8,75 + 11,77 x 3,90 / 2)	= 40,01
	8 (5,40 x 6,19)	= 33,43
		209,56 m²
Lotto 12	1 (0,66 x 4,05 / 2)	= 1,34
	2 (7,21 + 4,83 x 3,30 / 2)	= 19,87
	3 (1,87 x 4,63 / 2)	= 3,77
	4 (3,89 x 16,55 / 2)	= 32,19
	5 (15,96 x 3,03 / 2)	= 24,18
	6 (6,51 x 0,99 / 2)	= 3,22
	7 (12,08 + 16,08 x 4,50 / 2)	= 69,94
	8 (3,90 x 9,50)	= 37,05
	9 (5,40 x 6,19)	= 33,43
		223,98 m²

Lotto 13	1 (6,19 x 5,40)	= 33,43	
	2 (9,50 x 3,90)	= 37,05	
	3 (10,43 x 4,90)	= 51,11	
	4 (0,99 + 5,79 x 4,80 / 2)	= 16,27	
	5 (6,06 x 11,78 / 2)	= 35,69	
	6 (6,34 x 11,78 / 2)	= 37,34	
	7 (6,74 x 7,36 / 2)	= 24,80	
	8 (7,42 x 3,44 / 2)	= 12,76	
	9 (2,62 x 5,31 / 2)	= 6,96	
		255,43 m²	
Lotto 14	1 (6,19 x 5,40)	= 33,43	
	2 (9,10 + 12,30 x 3,90 / 2)	= 41,73	
	3 (2,82 x 10,63 / 2)	= 14,99	
	4 (11,98 x 3,21 / 2)	= 19,04	
	5 (4,71 x 1,00 / 2)	= 2,36	
	6 (4,11 x 7,33 / 2)	= 15,06	
	7 (9,16 + 7,33 x 4,06 / 2)	= 30,50	
	8 (5,83 + 7,20 x 6,30 / 2)	= 40,41	
	9 (5,57 + 5,94 x 5,30 / 2)	= 30,50	
	10 (2,62 x 5,30 / 2)	= 6,94	
		216,87 m²	
Superficie Verde di progetto			3289,20 m²
Superficie Verde richiesta Sf x 25%			1933,93 m²

VERIFICA SUPERFICIE VERDE PIANI ATTUATIVI
N.T.A. Art. 32

Superficie fondiaria (vedi tavola 5)	7735,72
Superficie coperta (vedi tavola 6)	2150,92
Superficie non coperta	5584,80
Sup. permeabile richiesta	5584,80 / 2 = 2792,40
Sup. permeabile/verde di progetto	3289,20 > 2792,40
Sup. verde richiesta	3289,20 x 0,75 = 2466,90
Sup. permeabile di progetto	3289,20 > 2466,90



progettista	SPEZZANI p.i.e. ORAZIO via Anzani, 40 22100 COMO	INTROZZI ARCH. ALBERTO via A. Costa, 2 22079 VILLA GUARDIA	SCALA	DATA
proprietari	CIPRIANI ANTONIO s.r.l.		1:200	11/18
oggetto	VERIFICA AREE A VERDE ART.18, ART. 32 E SUP. IMPERMEABILI		TAVOLA	FILE
COMUNE DI LUSAGO, PIAZZA MARCONI, VIA CANTU', VIA GALILEO GALILEI, VIA GARIBOLDI C.T.: fog. 2 mapp. 41, 42, 43, 59, 60, 271			7	18090001
IL PROGETTISTA	IL DIR. DEI LAVORI	IL PROPRIETARIO	L'IMPRESA	